
JELMAGYARÁZAT


- belterület határa
- szintvonal
- telekhatár
- külterület
- patak
- zártkert
- épület

038/6
042/1
040
kopárság
038/7
042/5
045/8
032/11
042/6
049
050/1
032/10
032/9
042/7
vízmű
042/8
041
050/2
vízmű
1250/2
vízmű
1257
1256
1255
temető,
ravatalozó
039
1252/1
1251/1
1250/1
1249
1248
1247
1246
1245
1244
1243
1242
1241
1240
1239
1238
1237
1236
1235
1233
1232
1231
1230
1229
1228
1227
1226
1225
1224
1223
1222
1220
1219
1221
1218
1217
1216
1215
1214
1213
1212
1211
1210
1209
1208
1207
1206
1205
1204
1203
1200
1199
1198
1197
1196
1195
1194
1193
1192
1191
1190
1189
1188
1187
1186
1185
1184
050/3
032/8
031
20
21
22
23
24
25
26
27
28
29
30
31
32
33
34
Rednek utca
1001
1002
1003
1004
1234
1010
1005
1006
1008
1009
1011
1013
1007
1014
1016
1015
1017
1018
1012
1019
1020
1021
1022
1023
028/2
Ady Endre utca
55
56
57
58
59
60
47
64
lakóház, udvar
és templom
1024
1025
1027
1026
1029
1031
1028
1030
1032
1033
1035
1036
1037
1034
1038
1039
1040
1041
1042
1043
1044
1045
1046
kultúrház
65
66

FÜZÉRKAJATA
M=1:2000

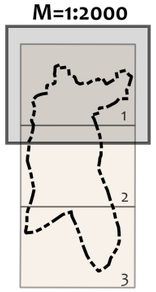


Alaptérkép BELTERÜLET
2023. 08. hó

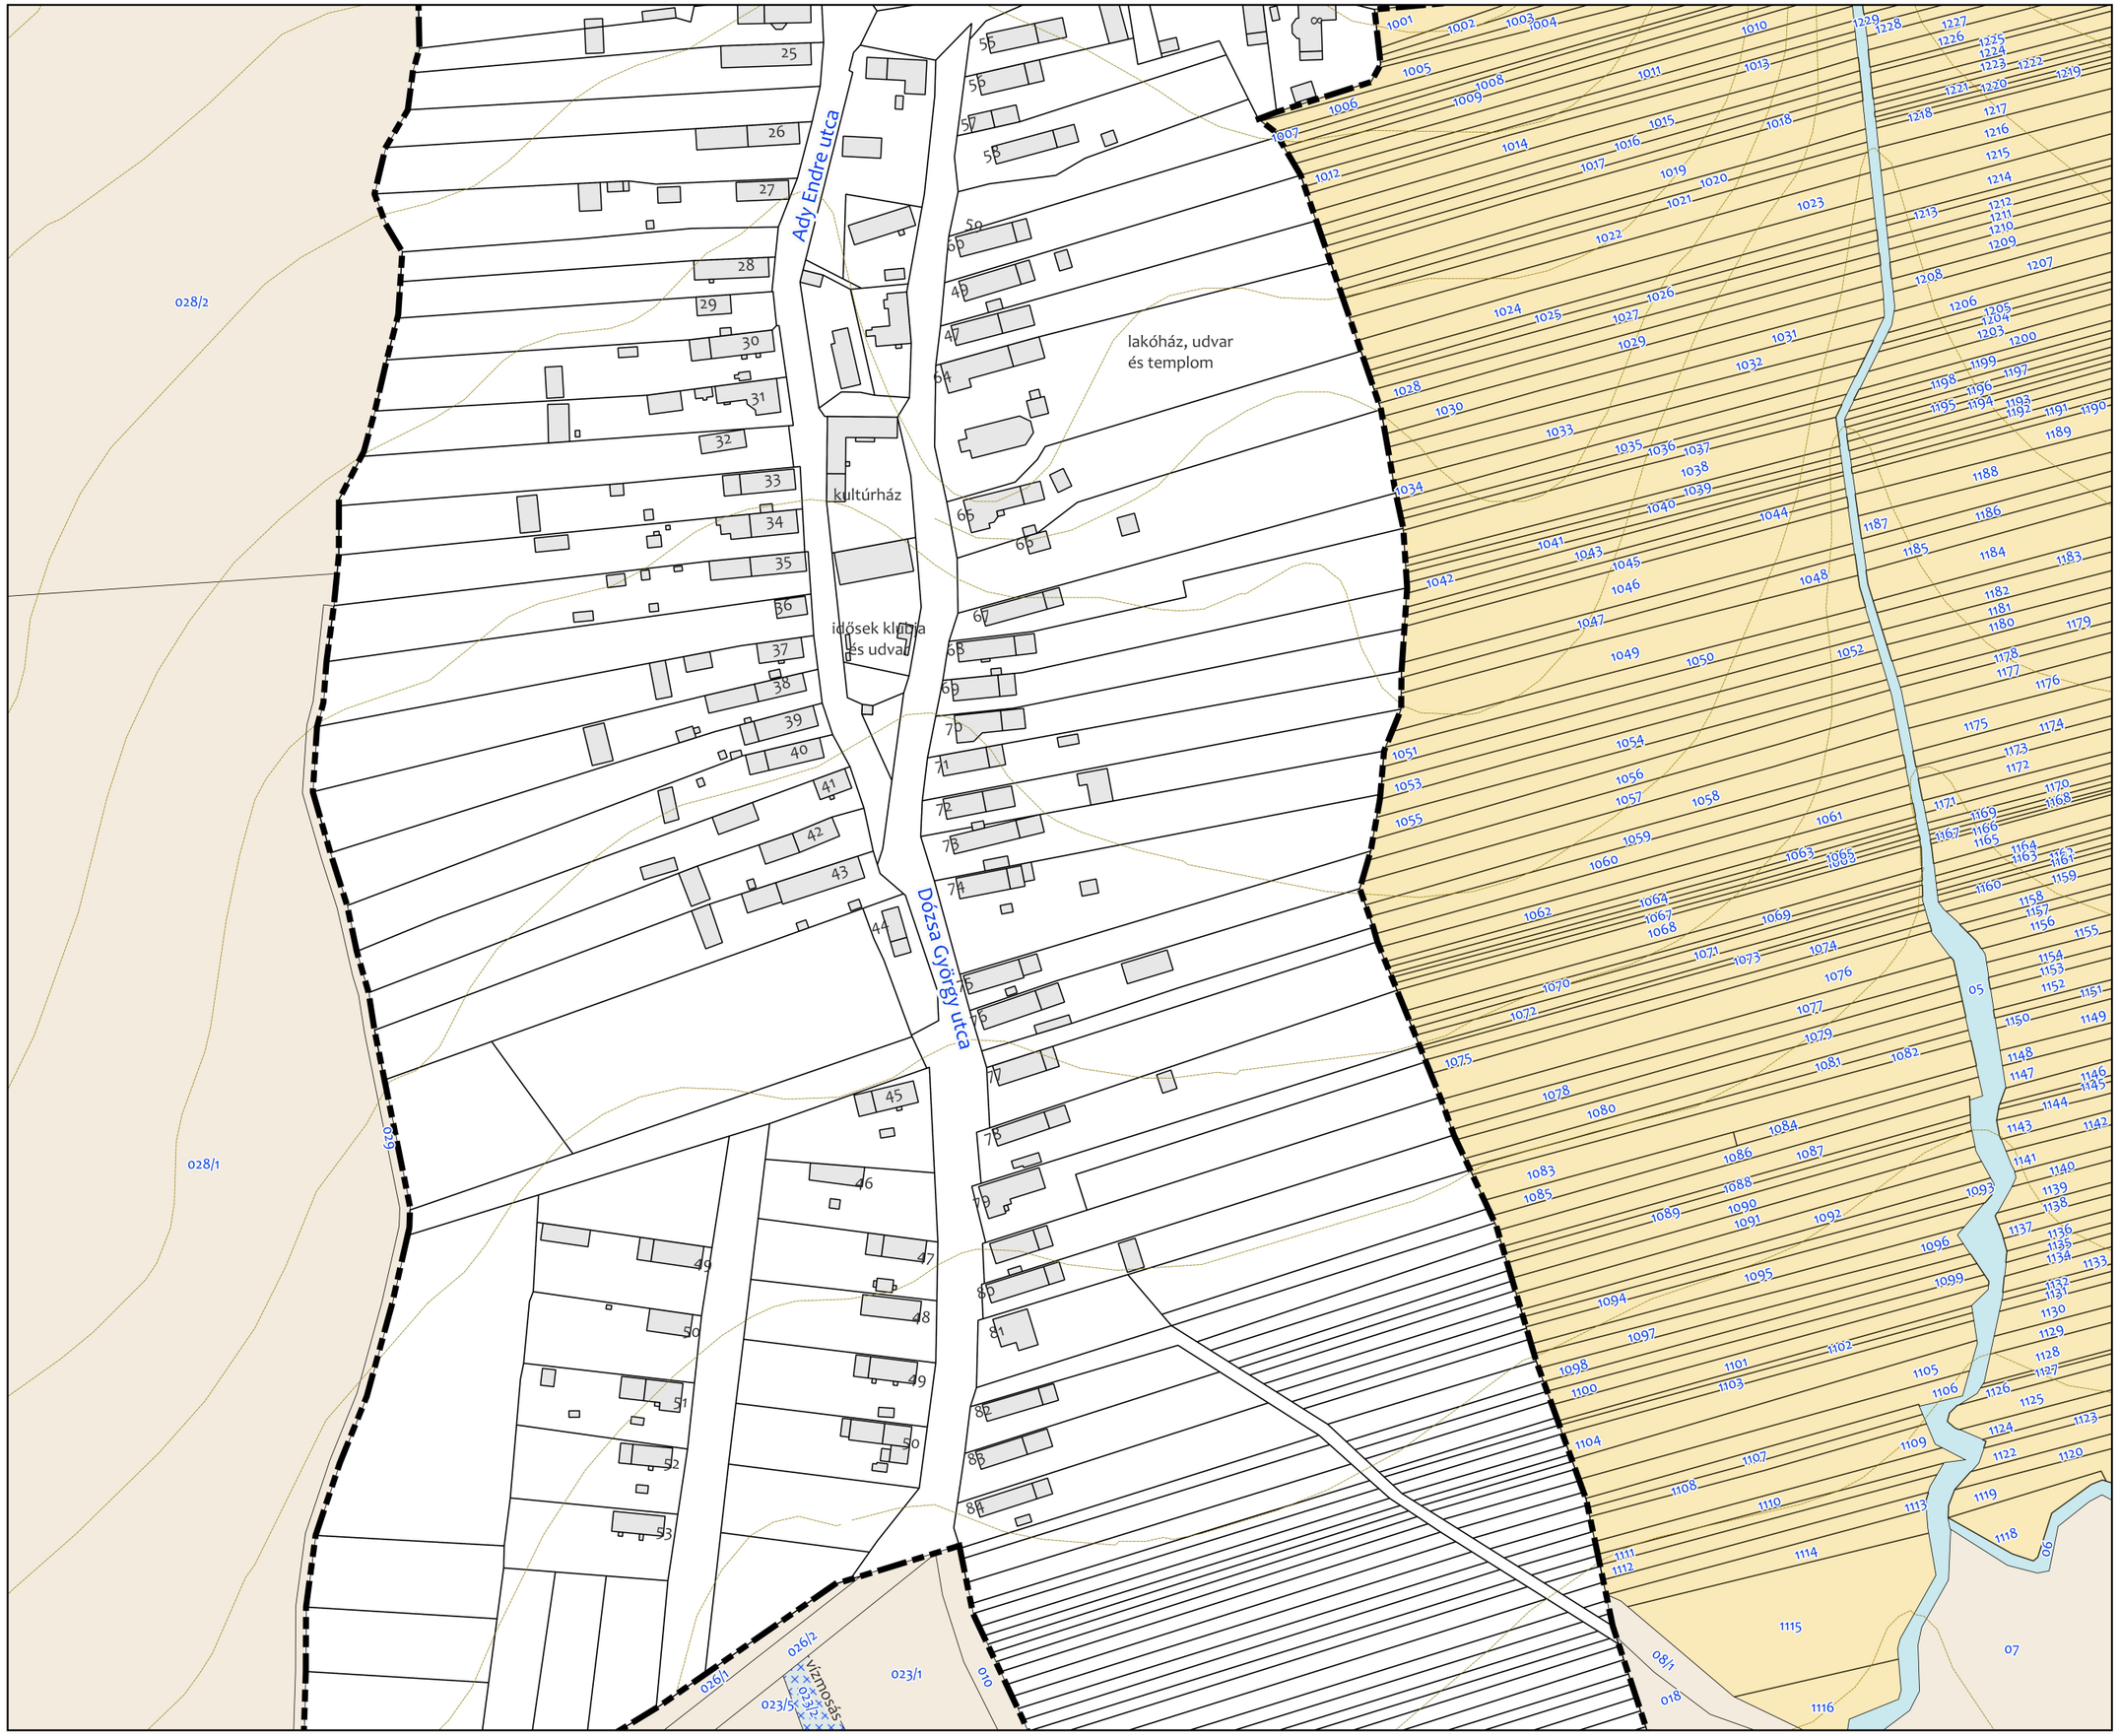

JELMAGYARÁZAT

- belterület határa
- szintvonal
- telekhatár
- külterület
- patak
- zártkert
- épület

FÜZÉRKAJATA
M=1:2000

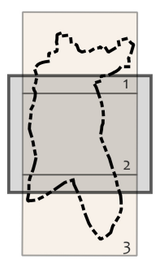


Alaptérkép BELTERÜLET
2023. 08. hó

JELMAGYARÁZAT

- belterület határa
- szintvonal
- telekhatár
- külterület
- patak
- vízmosás
- zártkert
- épület

FÜZÉRKAJATA
M=1:2000

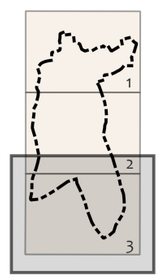

Alaptérkép BELTERÜLET
2023. 08. hó